



IV. 기타사항

붙임 1-1. 석면지도

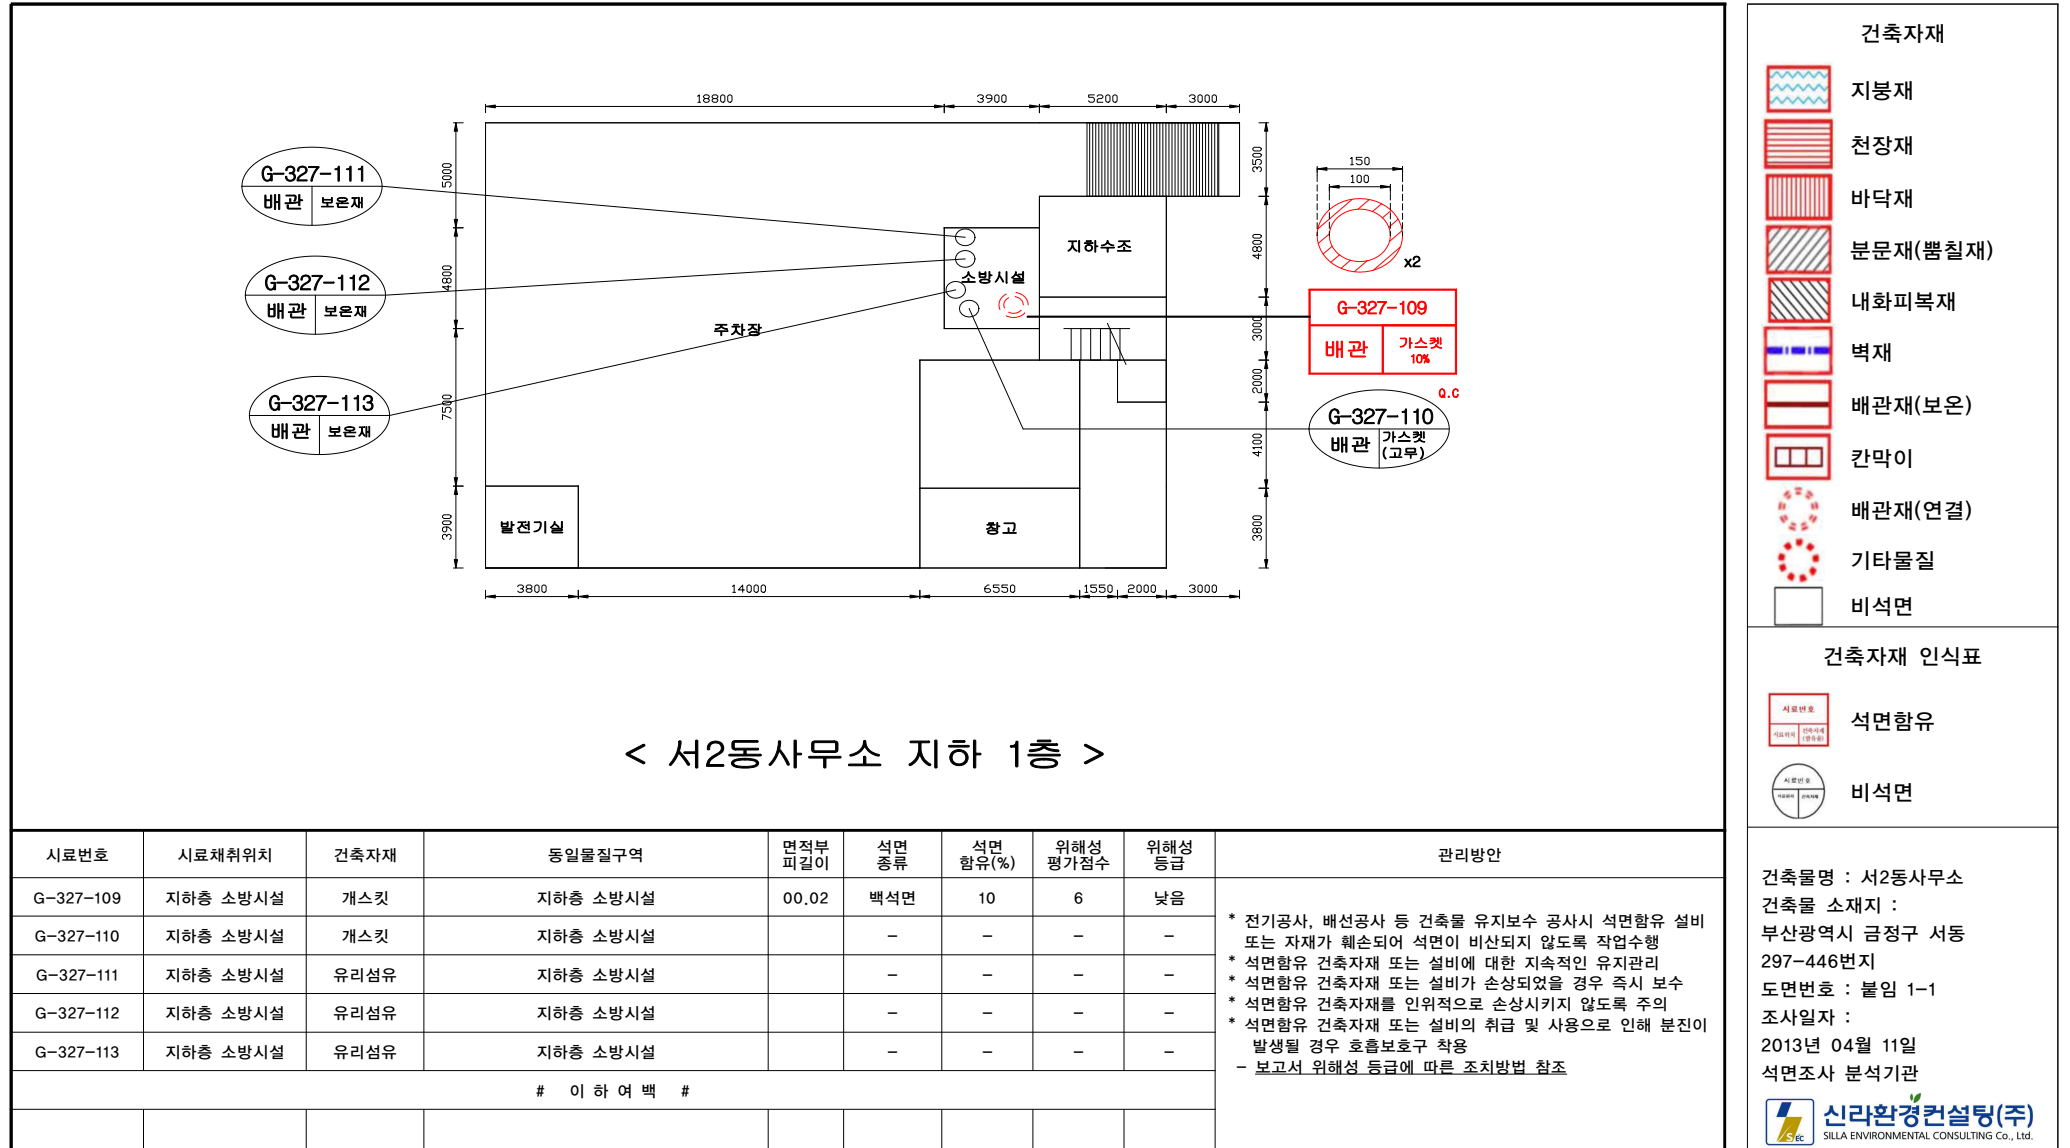

< 서2동사무소 지하 1층 >

붙임 1-2. 석면지도

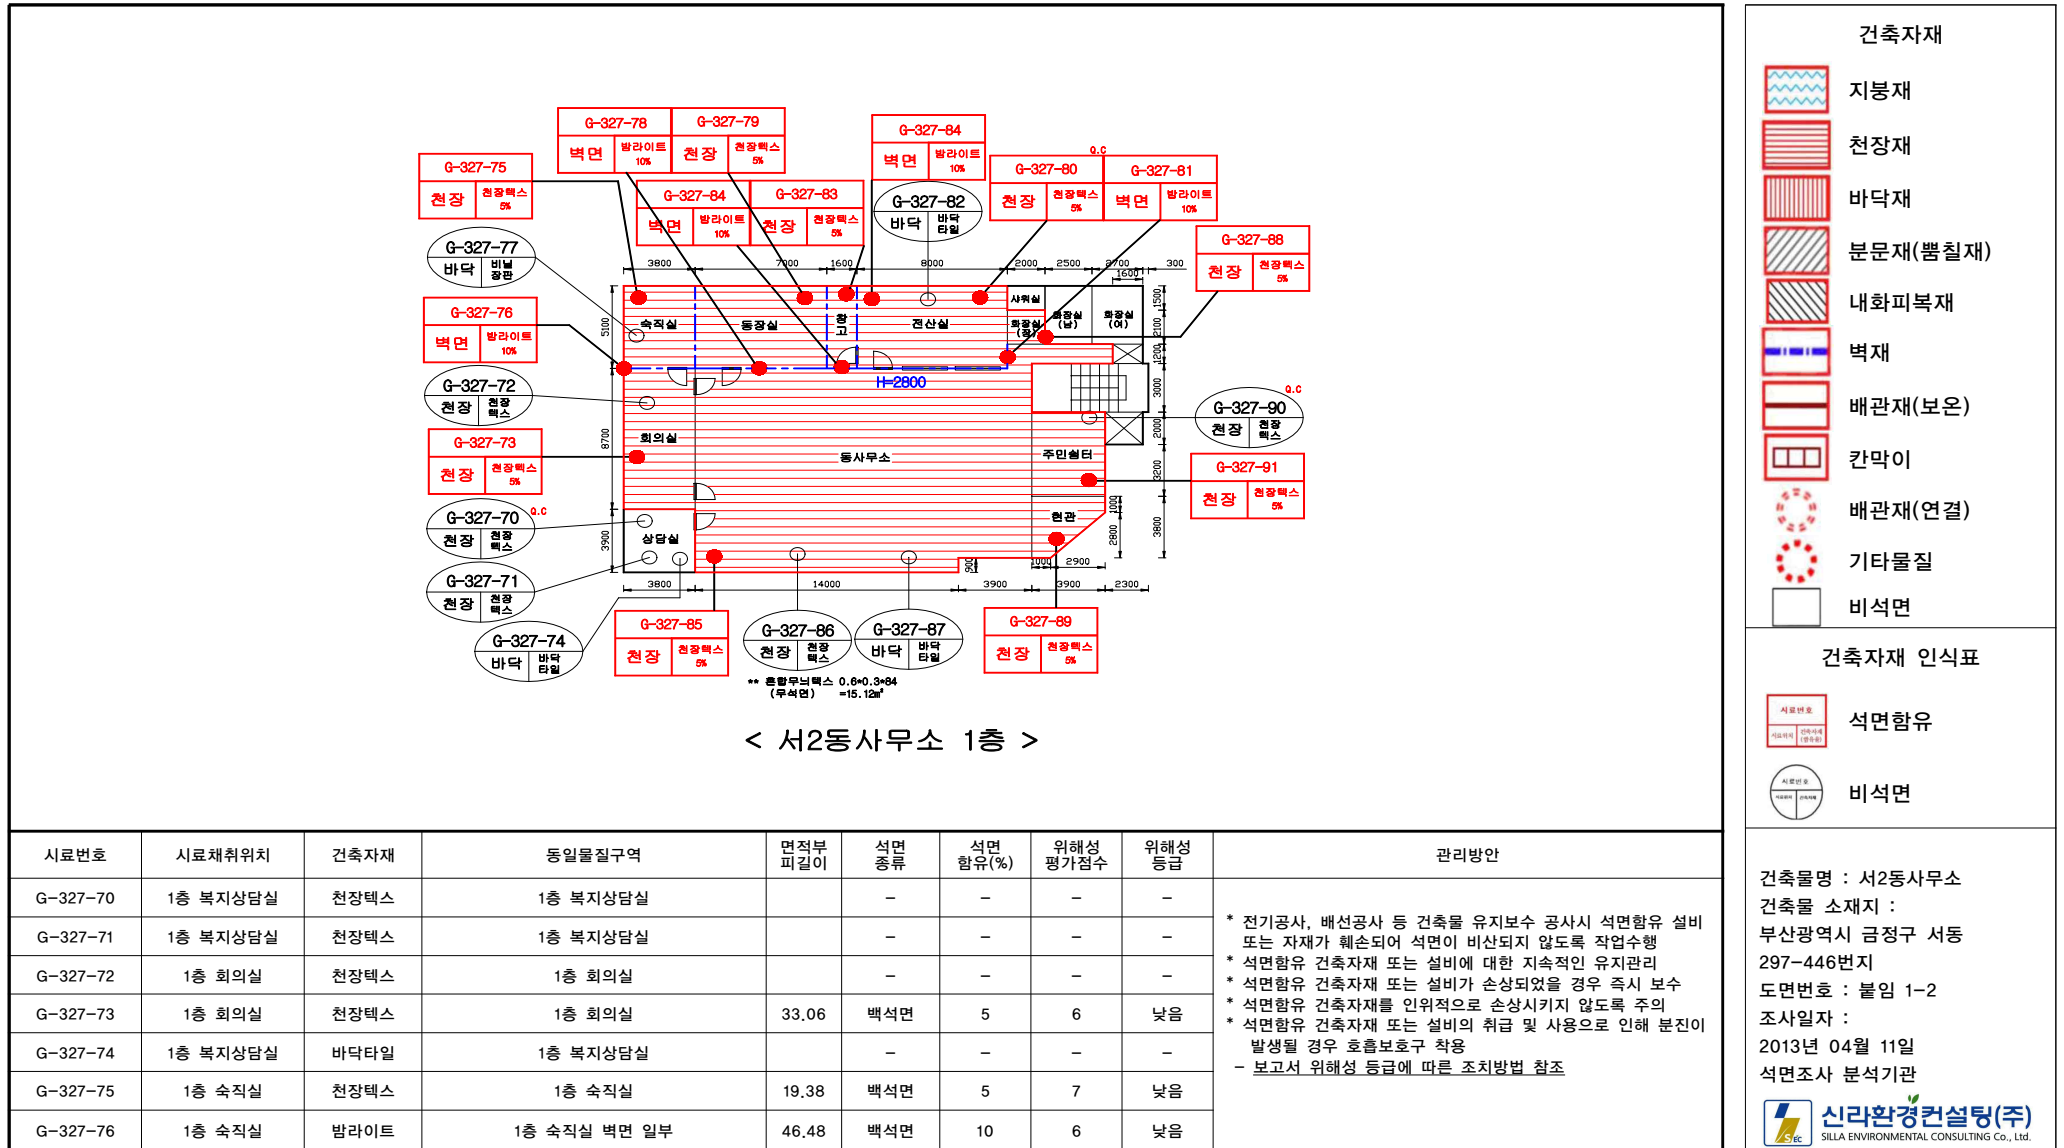

붙임 1-3. 석면지도



건축자재

- 지붕재
- 천장재
- 바닥재
- 분문재(뿔칠재)
- 내화피복재
- 벽재
- 배관재(보온)
- 칸막이
- 배관재(연결)
- 기타물질
- 비석면

건축자재 인식표


석면함유

비석면


건축물명 : 서2동사무소
 건축물 소재지 : 부산광역시 금정구 서동 297-446번지
 도면번호 : 붙임 1-3
 조사일자 : 2013년 04월 11일
 석면조사 분석기관

신라환경컨설팅(주)
SILLA ENVIRONMENTAL CONSULTING Co., Ltd.

붙임 1-4. 석면지도

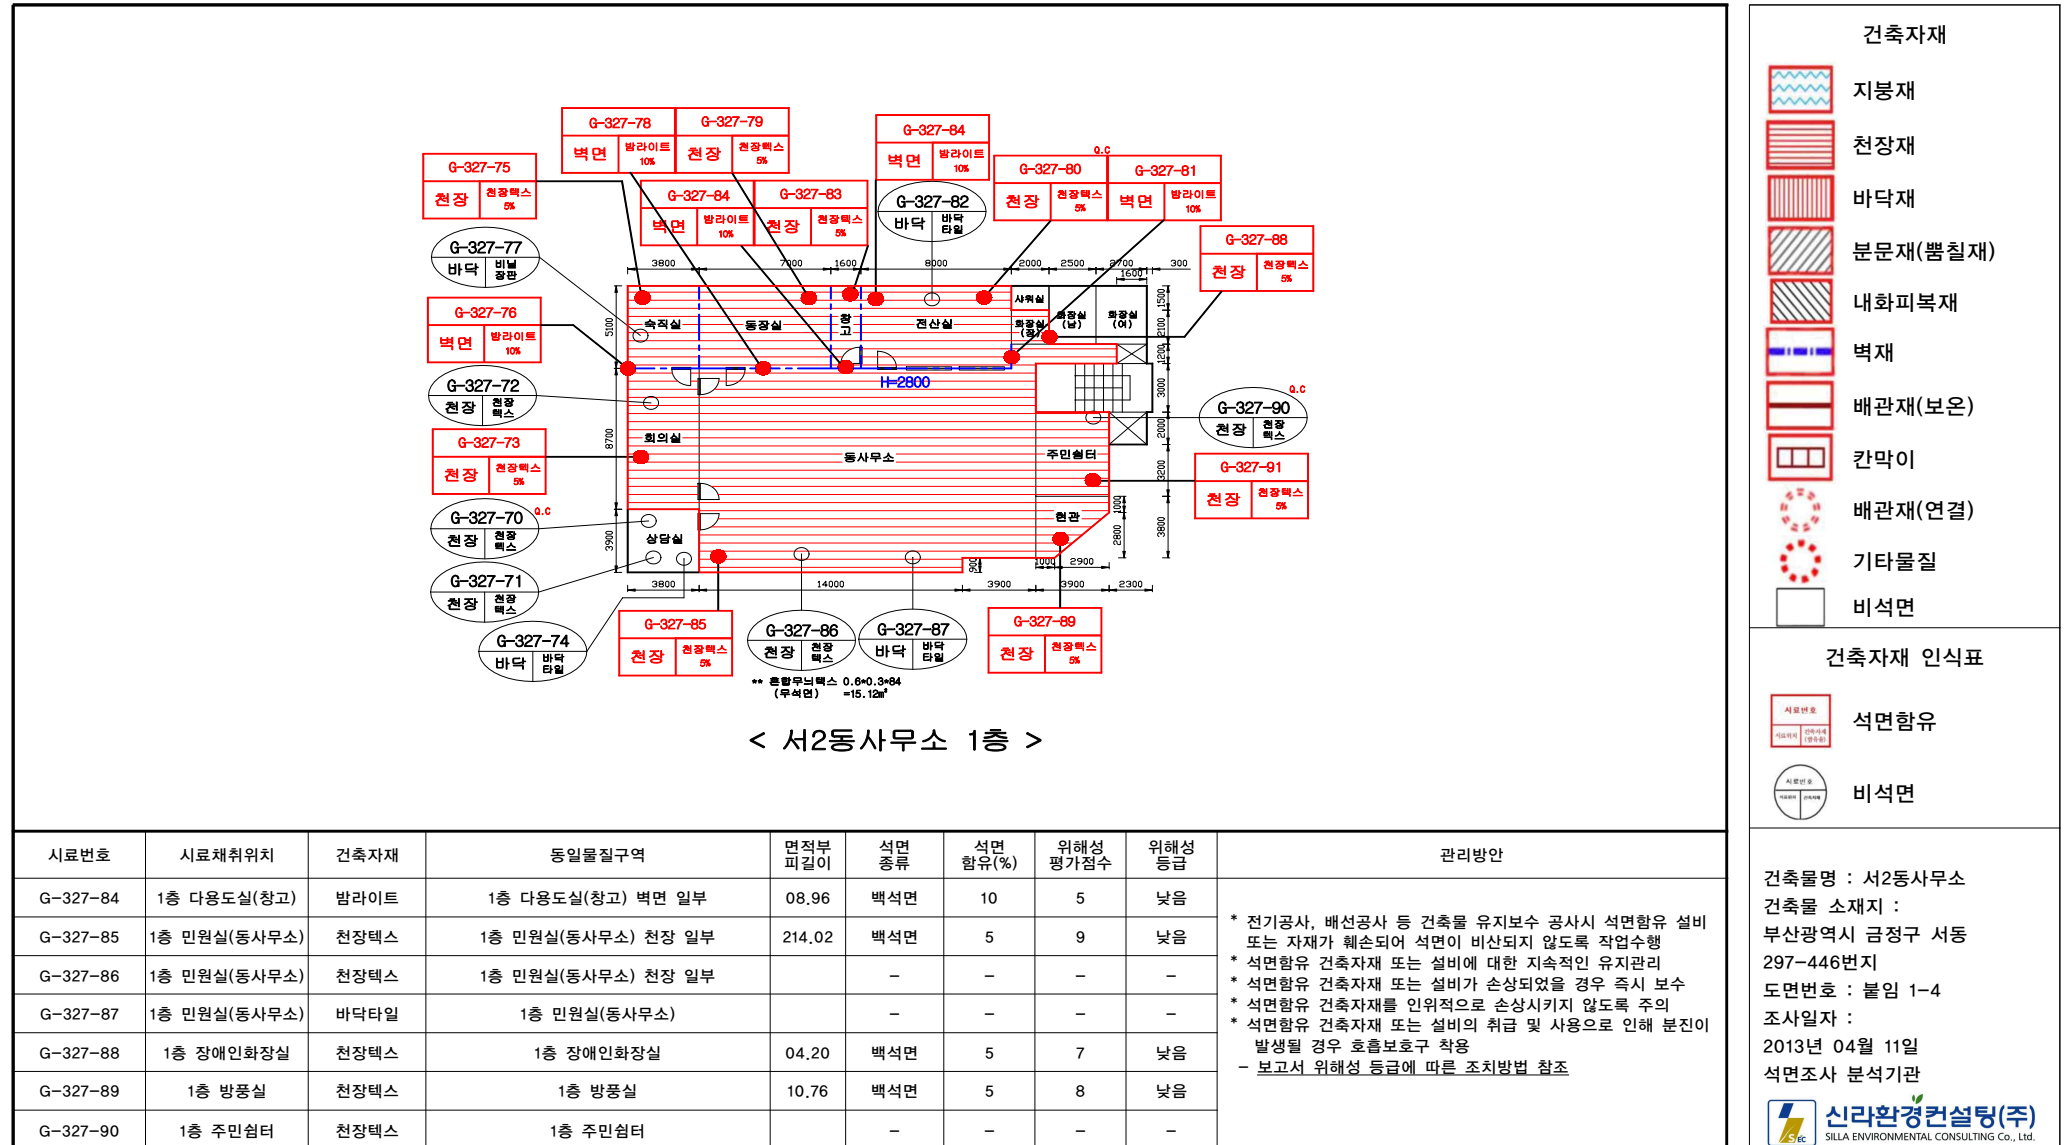

붙임 1-5. 석면지도

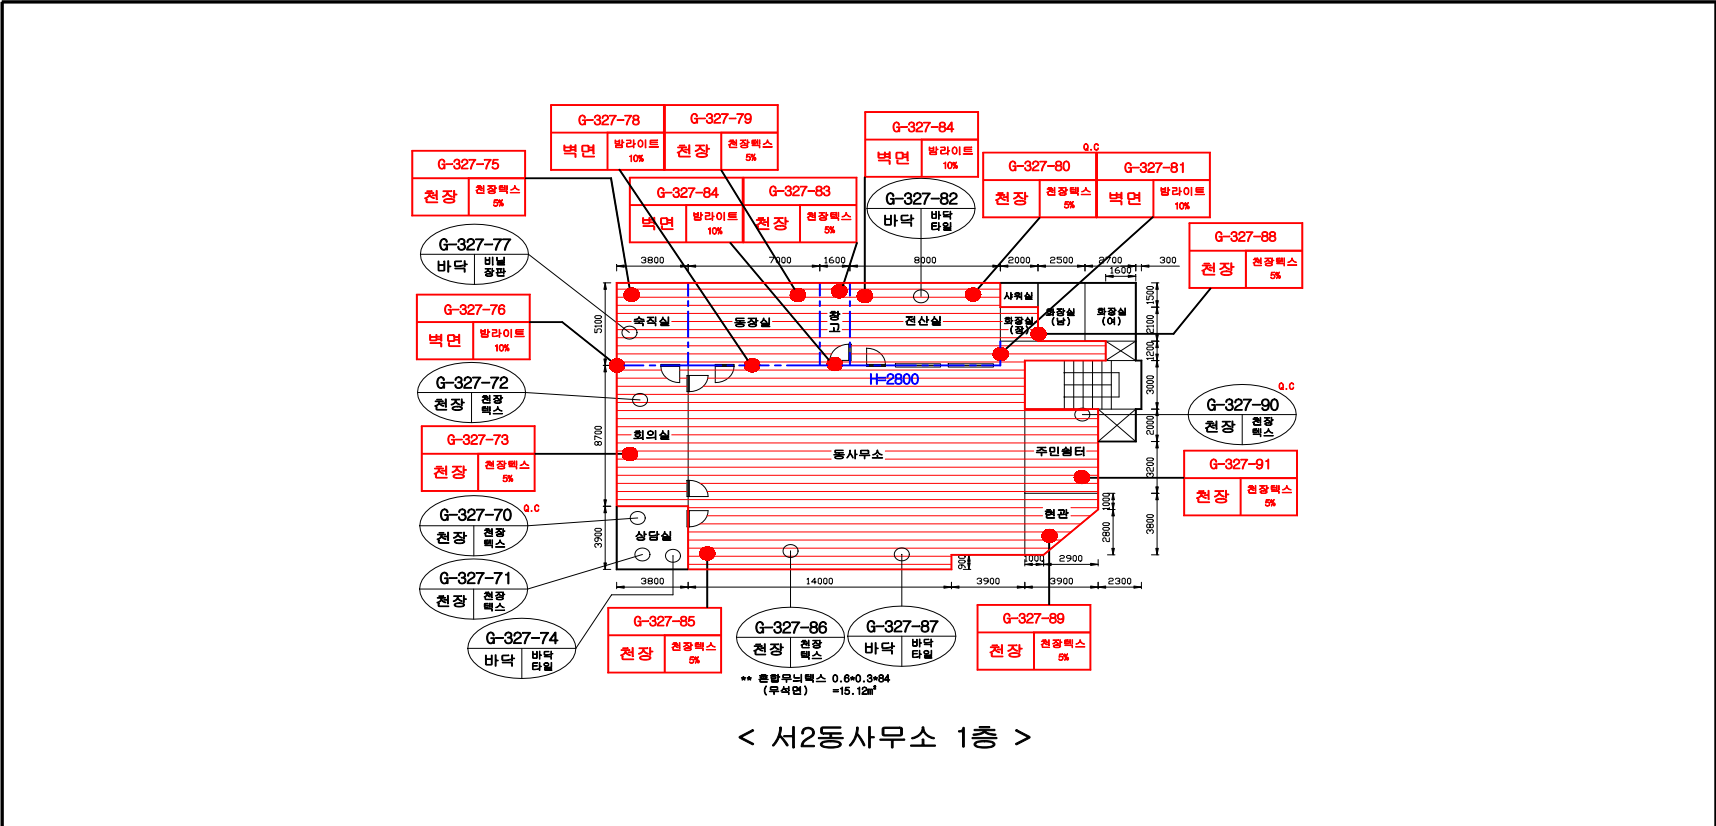

건축자재

- 지붕재
- 천장재
- 바닥재
- 분문재(뿔칠재)
- 내화피복재
- 벽재
- 배관재(보온)
- 칸막이
- 배관재(연결)
- 기타물질
- 비석면


건축자재 인식표

- 석면함유
- 비석면

시료번호	시료채취위치	건축자재	동일물질구역	면적부피길이	석면종류	석면함유(%)	위해성평가점수	위해성등급	관리방안
G-327-91	1층 주민센터	천장텍스	1층 주민센터	20.28	백석면	5	6	낮음	* 전기공사, 배선공사 등 건축물 유지보수 공사시 석면함유 설비 또는 자재가 훼손되어 석면이 비산되지 않도록 작업수행 * 석면함유 건축자재 또는 설비에 대한 지속적인 유지관리 * 석면함유 건축자재 또는 설비가 손상되었을 경우 즉시 보수 * 석면함유 건축자재를 인위적으로 손상시키지 않도록 주의 * 석면함유 건축자재 또는 설비의 취급 및 사용으로 인해 분진이 발생될 경우 호흡보호구 착용 - 보고서 위해성 등급에 따른 조치방법 참조
			# 이하 여백 #						

건축물명 : 서2동사무소
 건축물 소재지 : 부산광역시 금정구 서동 297-446번지
 도면번호 : 붙임 1-5
 조사일자 : 2013년 04월 11일
 석면조사 분석기관 : 신라환경컨설팅(주)

붙임 1-7. 석면지도

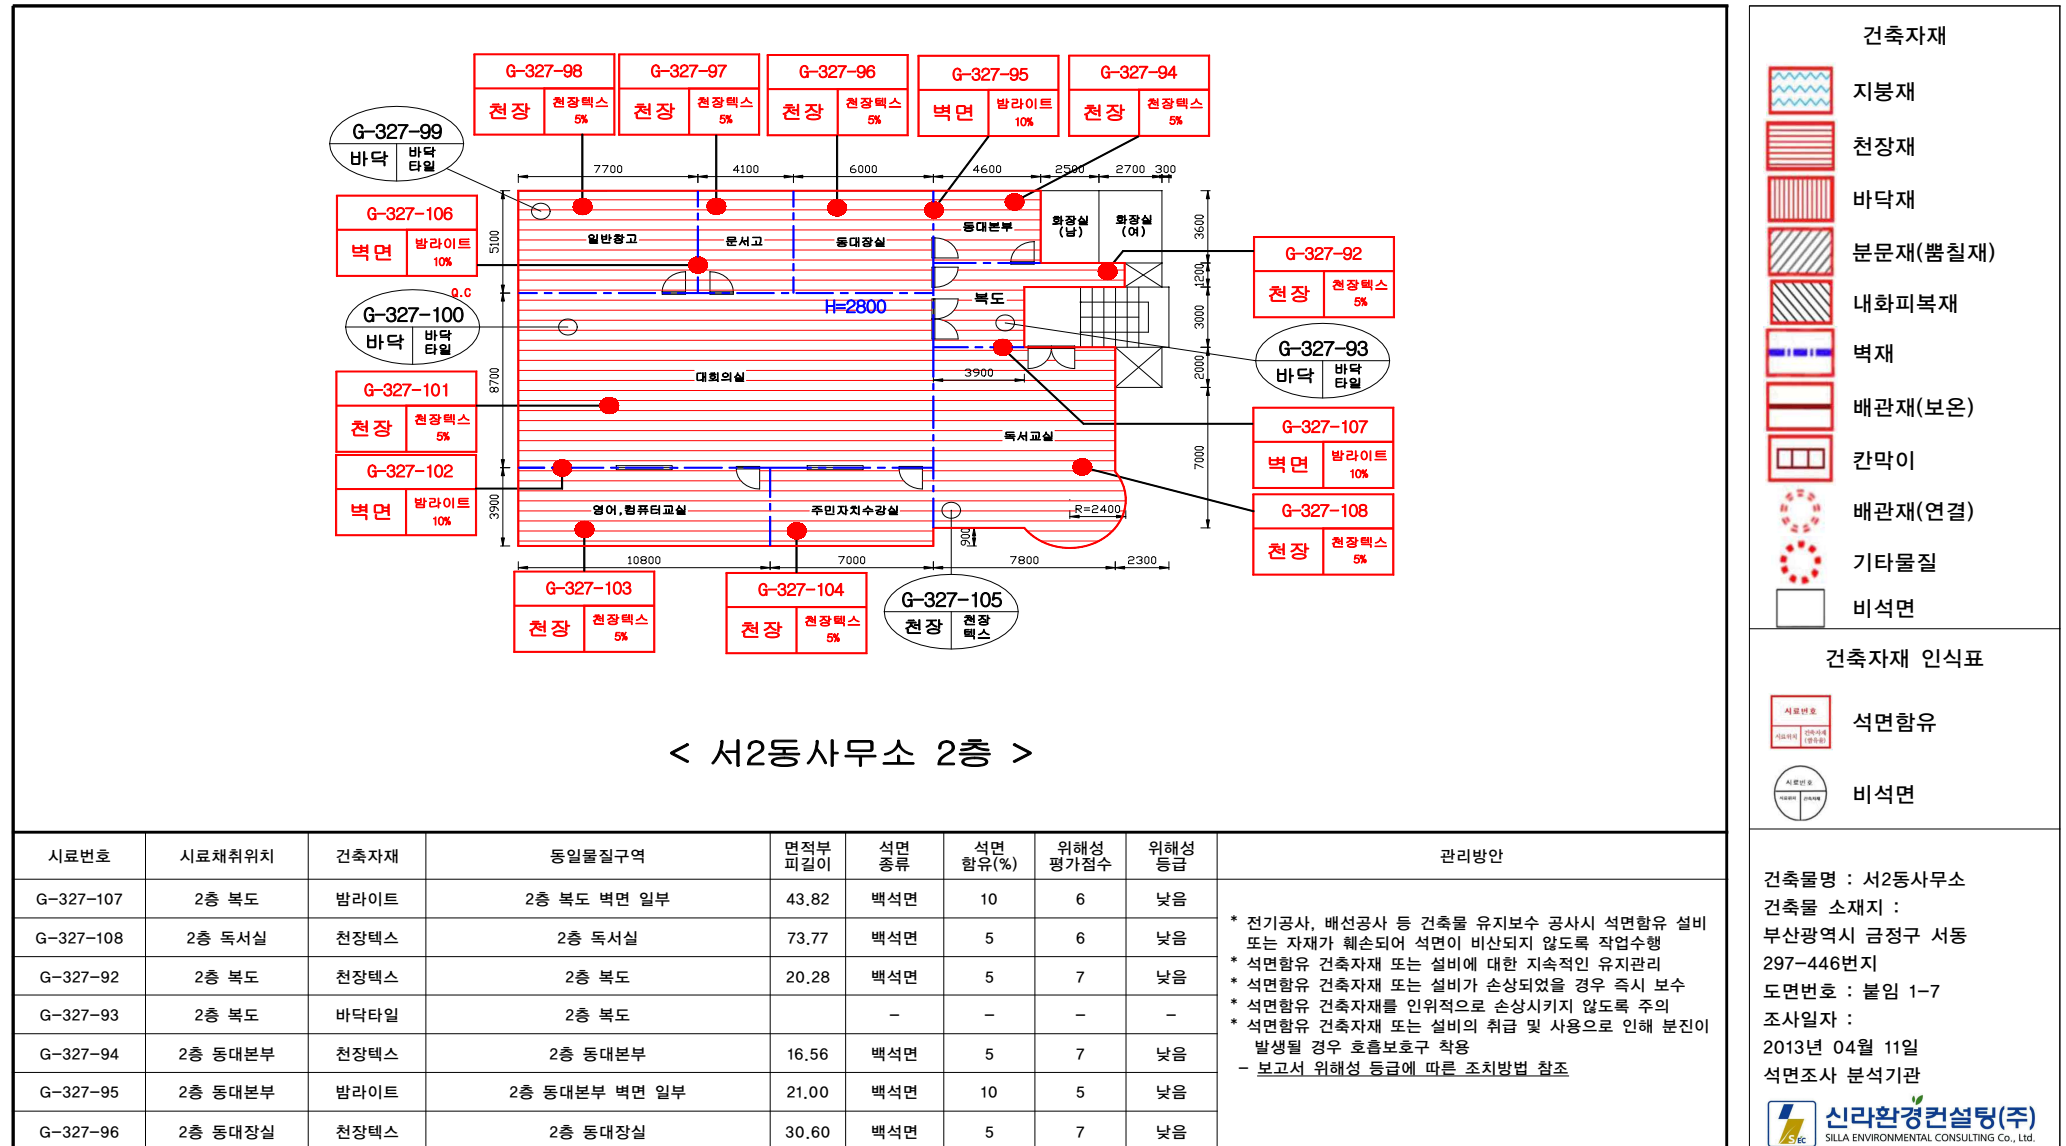

붙임 1-8. 석면지도

